


2. KORRUSE PEAMISED TEHNILISED ANDMED:

- * MAAPEALSE OSA EHITISEALUNE PINDALA: 999,6 m²
- * MAAPEALSE OSA MAHT: 8900,0 m³
- * TERRASSIDE / LODZADE (RÖDUDE) PIND: 129,6 m²
- * KORRUSE SULETUD NETOPIND: 674,6 m²
- SELLEST:
 - * ELURUUMIDE PIND: 515,4 m²
 - * MITTEELURUUMIDE PIND: 00,0 m²
 - * TEHNOPIND: 00,0 m²
 - * ÜLDKASUTATAV PIND: 159,2 m²
 - * KÕETAV PIND: 674,6 m²

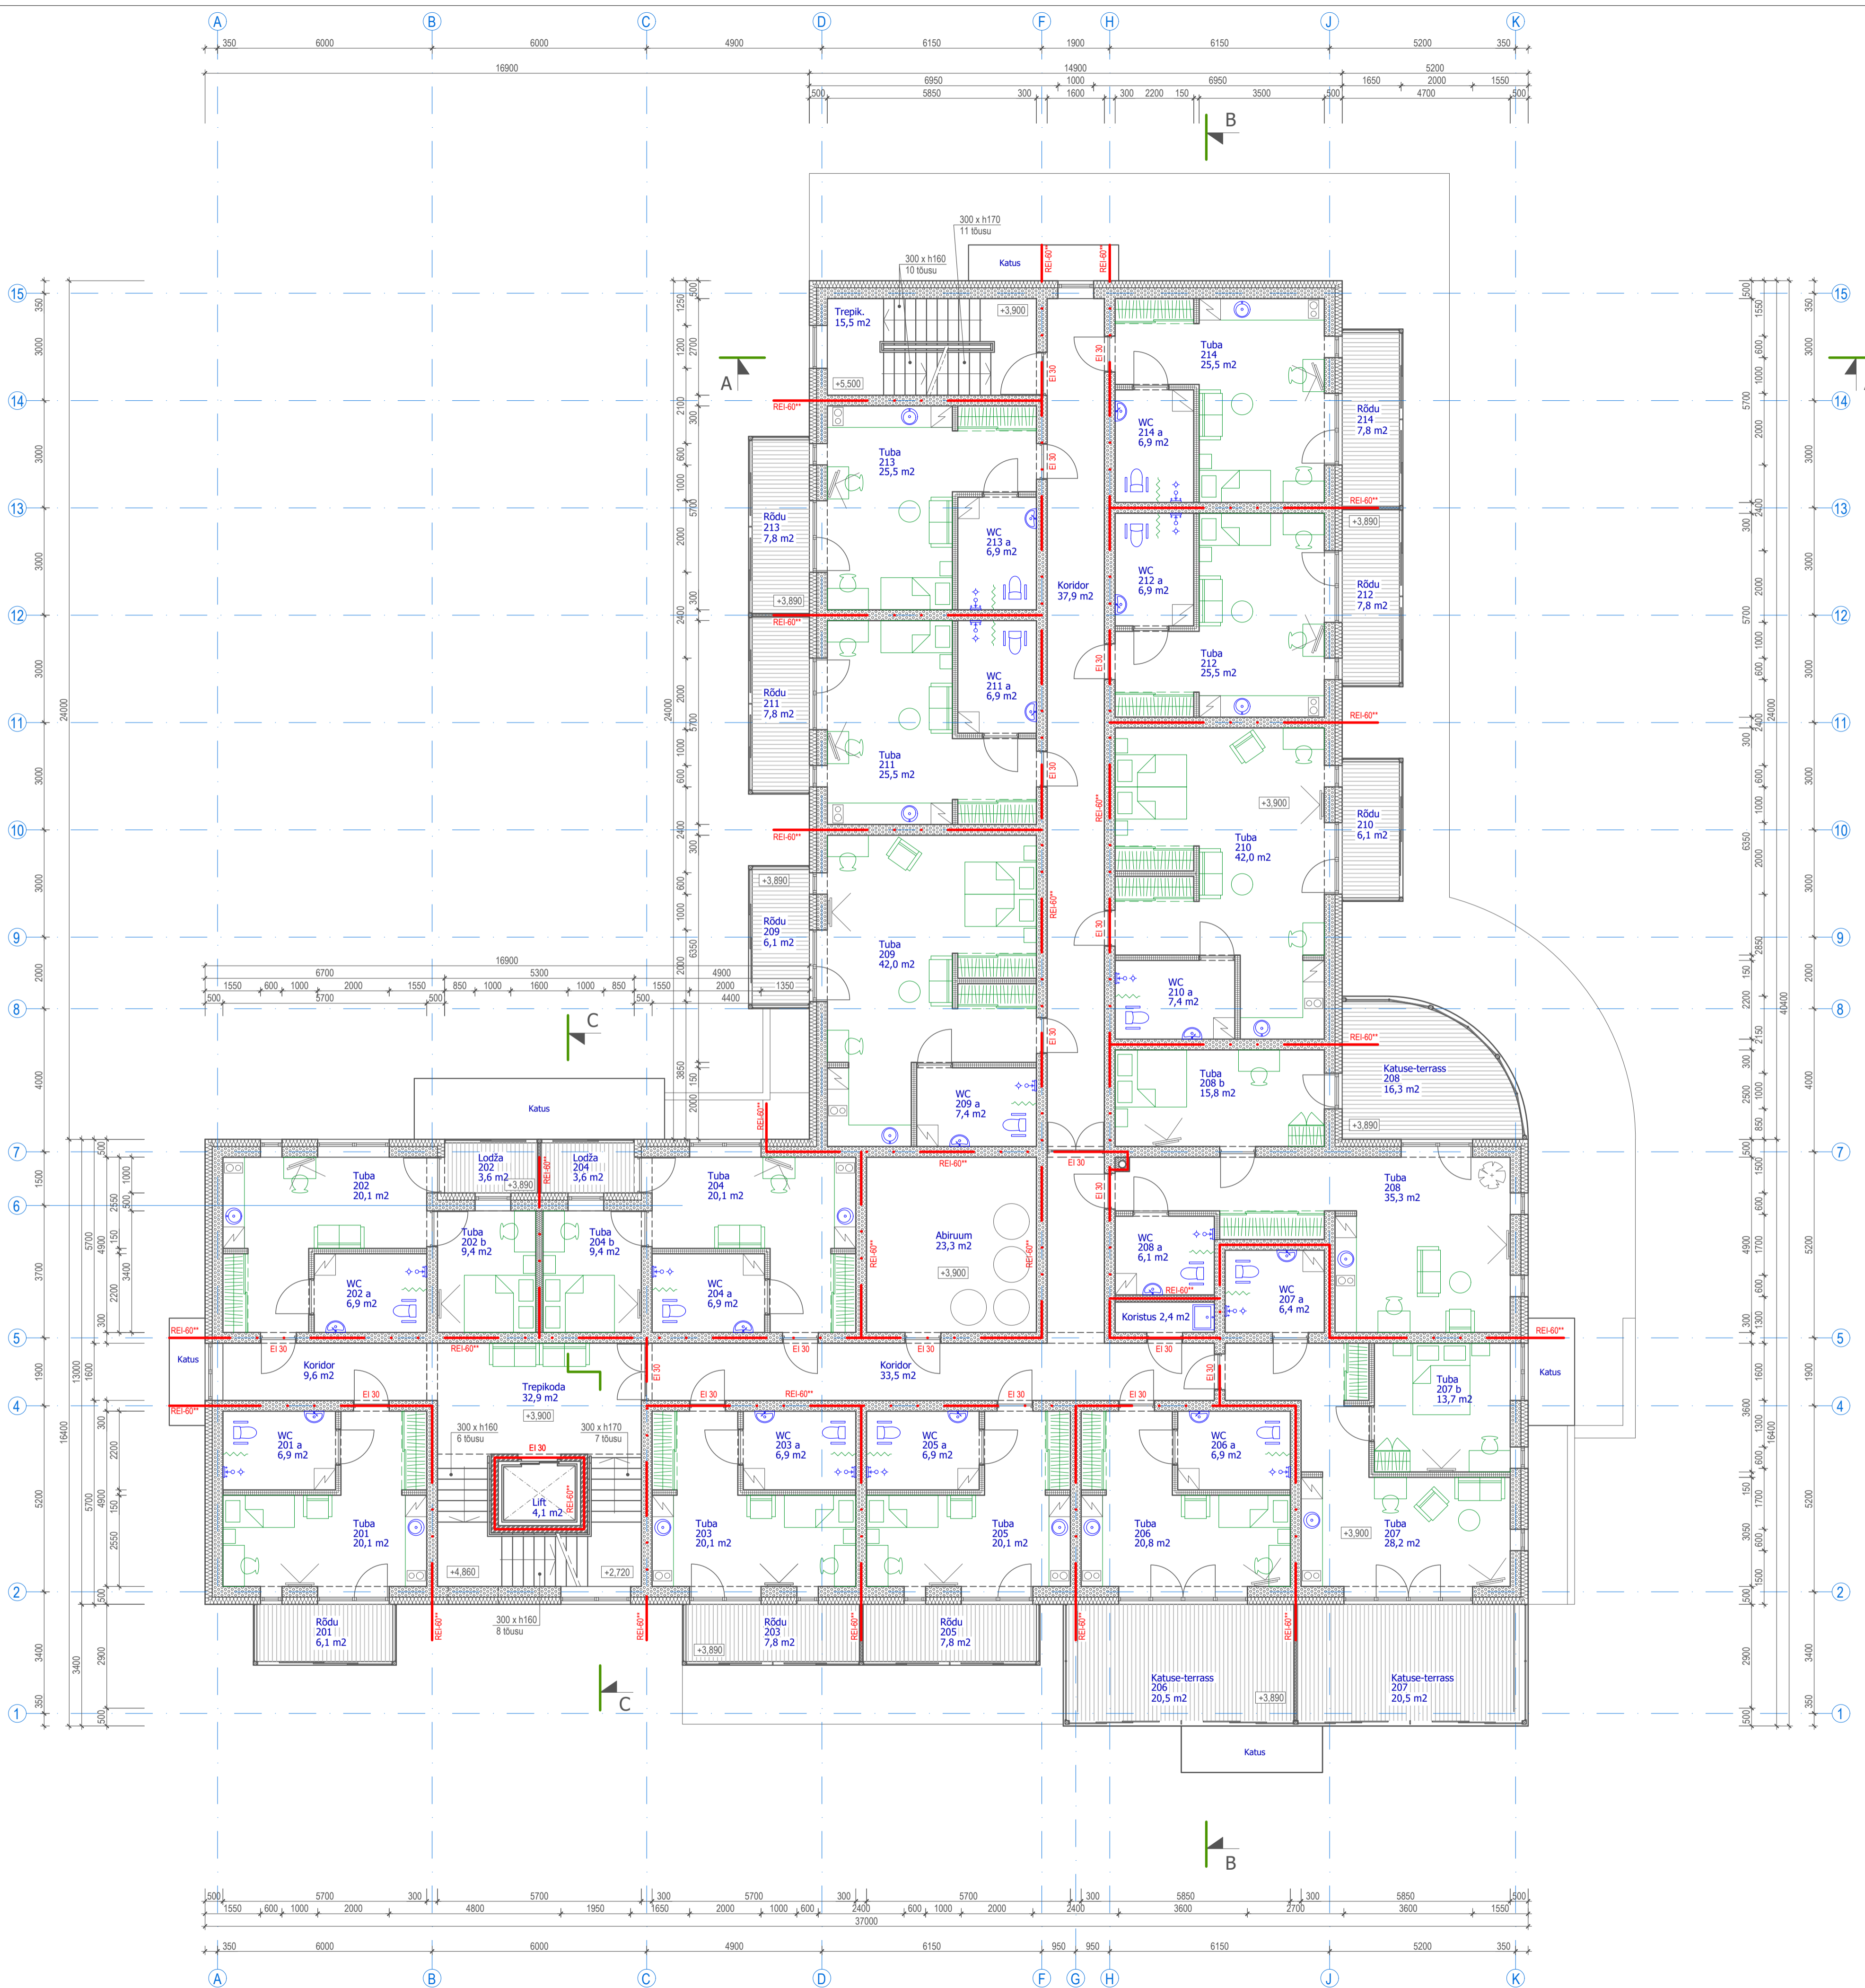

PEAMISED EHITUSKONSTRUKTSIOONID:

- (VS-1) PROJEKTEERITUD VÄLISSEIN (ÜLDISELT):
 - * Sisemistlus: krohv, pahtel + värv.
 - * Müüritis: kergplöök (300 mm).
 - * Soojustus: jäik (nt. PAROC "LINO 15") kivivill (200 mm).
 - * Aluskrohv + krohvivõrk.
 - * Välimistlus: õhukrohv.
- (SS-1) PROJEKTEERITUD KANDEV SISESEIN:
 - * Sisemistlus: krohv, pahtel + värv.
 - * Müüritis: kergplöök (300 mm).
 - * Sisemistlus: krohv, pahtel + värv.
- (SS-2) PROJEKTEERITUD LIFTISÄHTI SEIN:
 - * Vastupidavus: loomulik betoon.
 - * Müüritis: armatuurid betoon (200 mm).
 - * Vastupidavus: krohv, pahtel + värv.
- (SS-3) PROJEKTEERITUD SISESEIN:
 - * Sisemistlus: krohv, pahtel + värv.
 - * Müüritis: kergplöök (200 mm).
 - * Sisemistlus: krohv, pahtel + värv.
- (SS-4) PROJEKTEERITUD KERGVAHESEIN:
 - * Sisemistlus: 2x kipsplaat, pahtel + värv (25 mm).
 - * Skena konstruktsioon: kivivillatäga post- / metallkarkass (100 mm).
 - * Sisemistlus: 2x kipsplaat, pahtel + värv (25 mm).

TÄHISTUSED:

- REI-60** - TULETÕKKESEKTSIOONI PIIR
- EI 30 - TULETÕKKESEKTSIOONI PIIRIL ASUVATE AVATÄIDETE TULEPÜSVUSKLASS

PROJEKT JA ADRRESS: PÜHKEKODU A-KORPUSE HOONE EHITUSPROJEKT (arhitektuurne osa) SAVIVEERE, Reinu küla, Tartu vald, Tartumaa	ISD NR: 10112020
JOOSE NIMI: 2. KORRUSE PÕHIPLAAN	MÕÕTKAVA / FORMAAT: 1 : 100 / A1
TELLJA: DENTES AS	KÄIVITAJA: 10.11.2020
PROJ. STADIUM: EELPROJEKT	JOOSE NR: AR - 5 - 03
VARIK PROJEKT Reg. koode nr: 10007010 Fot. koode nr: 10007010-0001 Kesk-Kaar 35, 50405 Tartu, tel: +372 219 50 55594 e-mail: ylar@varikprojekt.ee	FAAL/NIMI: 10112020_EP_AR-5-03_2-k
PROJEKTIST: ÜLMAR VARIK	PROJEKTITÄHT: KASPAR KELLAK
VALMISTAJA ARHITEKT: ÜLMAR VARIK	PROJEKTEERIJAK: JÜRGEN KIVILA
PROJEKTEERIJAK: EERO LETTEN	13.03.2021 TARTUS



NR:	KUIPÄEV:	MUUDATUSE KIRJELDUS:	JOOSE NR:
Amme puhkekodu A-korpuse hoone			
Saviveere, Reinu küla, Tartu vald, Tartu maakond			
EELPROJEKT:	JOOSE NIMETUS:	SKAALA:	FORMAAT:
AR	II korruse plaan	1:100	A1
TÖÖ NUMBER:	JOOSE NUMBER:		
47-21	AR-5-03		