


3. KORRUSE PEAMISED TEHNILISED ANDMED:

- * MAAPEALSE OSA EHITISEALUNE PINDALA: 981,6 m²
- * MAAPEALSE OSA MAHT: 8889,8 m³
- * TERRASSIDE / LODZADE PIND: 126,9 m²
- * KORRUSE SULETUD NETOPIND: 592,1 m²
- SELLEST:
 - * ELURUUMIDE PIND: 391,2 m²
 - * MITTEELURUUMIDE PIND: 00,0 m²
 - * ÜLDKASUTATAV PIND: 200,9 m²
 - * TEHNOPIND: 00,0 m²
 - * KÕETAV PIND: 592,1 m²

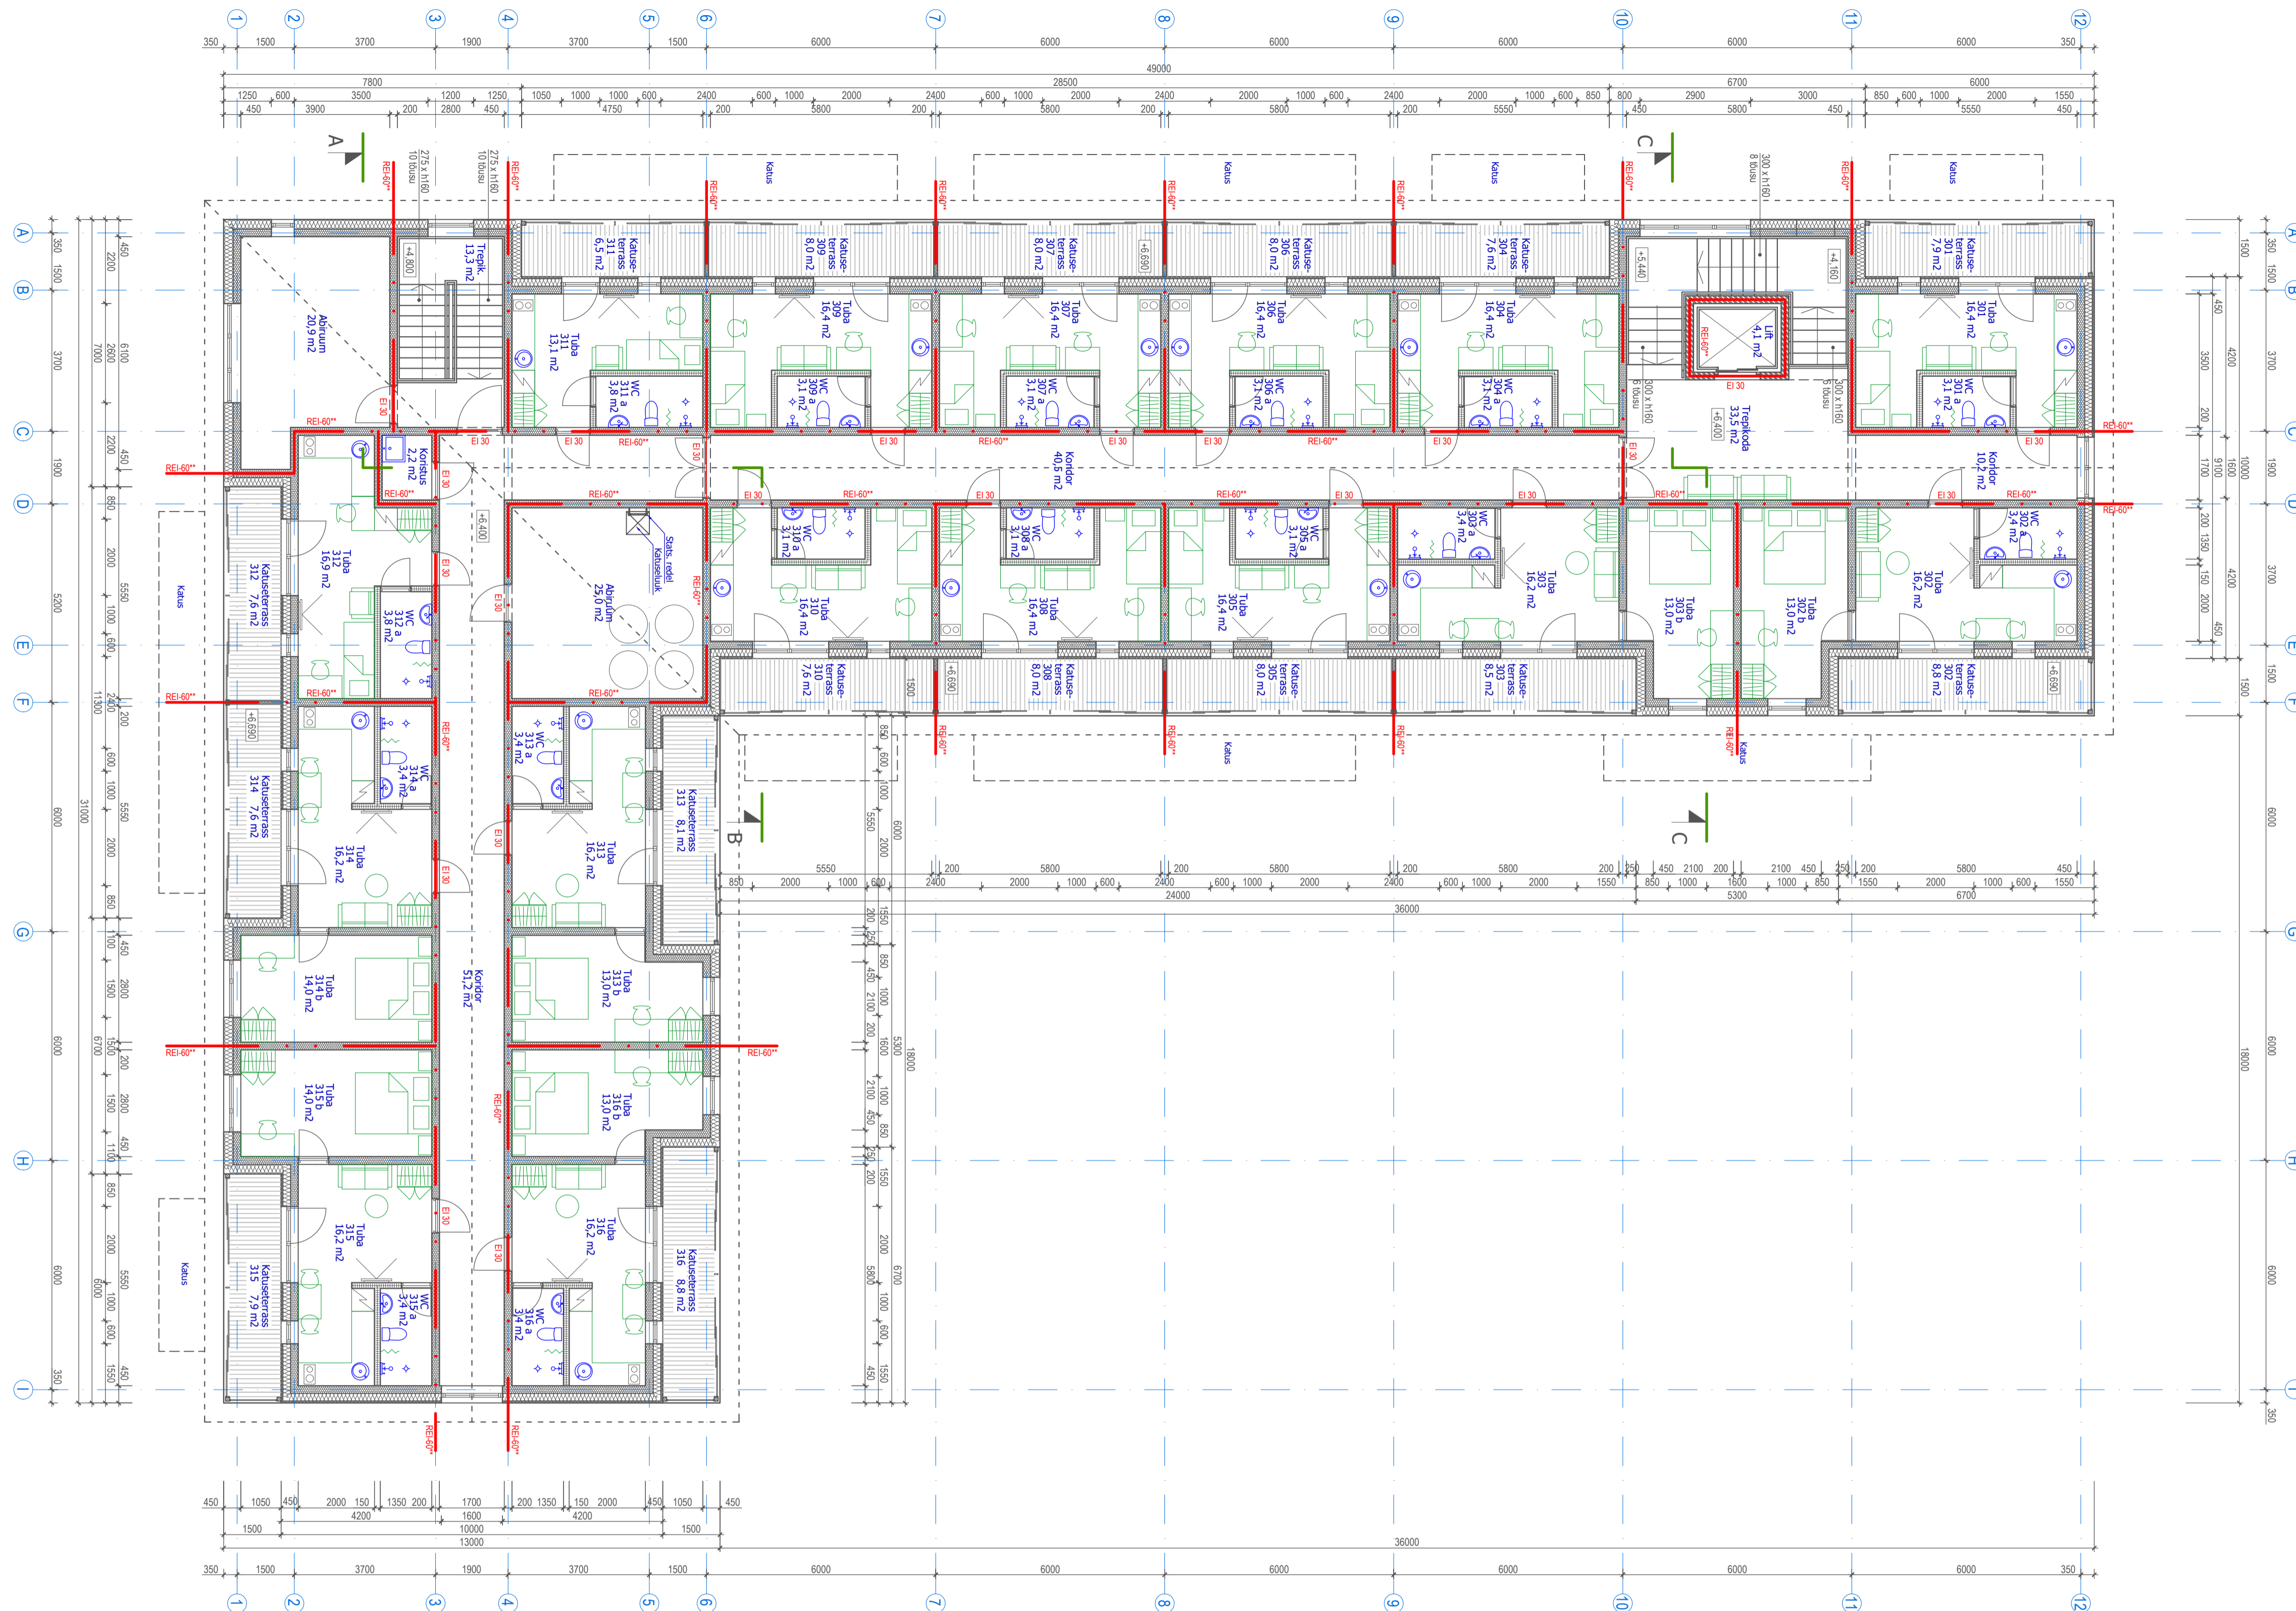



PEAMISED EHITUSKONSTRUKTSIOONID:

- (VS-2) PROJEKTEERITUD VÄLISSEIN:
 - * Sisemüristus: krohv, pahtel + värv.
 - * Müristus: kergplokk (200 mm).
 - * Soojusis: jääk (nt PAROC 'LINO 15') kiviivill (250 mm).
 - * Aluskrohv + krohvivõrk.
 - * Välimüristus: ohkrokrohv.
- (VS-3) PROJEKTEERITUD VÄLISSEIN (LAUDVODER):
 - * Sisemüristus: krohv, pahtel + värv.
 - * Müristus: kergplokk (200 mm).
 - * Soojusis: jääk (nt PAROC 'LINO 15') kiviivill (200 mm).
 - * Tuletõke: tuletõkestusplaat (10 mm).
 - * Püstivõlvus (baalutus): 50 x 20 mm pullistatud, sammuga 50 - 60 cm (20 mm).
 - * Välimüristus: horisontaalne välisvoodi laudis (20 mm).
- (SS-2) PROJEKTEERITUD LIFTIŠAHTI SEIN:
 - * Vilmistatus: tahkis, naturaalne betoon.
 - * Müristus: armeeritud betoon (200 mm).
 - * Vilmistatus väljastpoolt: pahtel + värv.
- (SS-3) PROJEKTEERITUD SISESEIN:
 - * Sisemüristus: krohv, pahtel + värv.
 - * Müristus: kergplokk (200 mm).
 - * Sisemüristus: krohv, pahtel + värv.
- (SS-4) PROJEKTEERITUD KERVAHESEIN:
 - * Sisemüristus: 2x kipsplaat, pahtel + värv (25 mm).
 - * Sena konstruktsioon: kiviivillitõrge puit- / metallkarkass (100 mm).
 - * Sisemüristus: 2x kipsplaat, pahtel + värv (25 mm).

TÄHISTUSED:

- REI-60 - TULETÕRKESEKTSIOONI PIIR
- EI 30 - TULETÕRKESEKTSIOONI PIIRIL ASUVATE AVATÄIDETE TULEPÜSIVUSKLASS

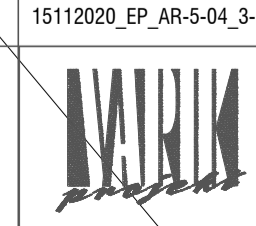NÕUKER JA ADRRESS: PÕHKEKODU B-KORPUSE HOONE EHITUSPROJEKT (arhitektuurne osa) SAVIVEERE, Reinu küla, Tartu vald, Tartumaa		TSD NR: 15112020
JOONISE NIMETUS: 3. KORRUSE PÕHIPLAAN		MÕÖKAVA / FORMAAT: 1:100 / A1
TELLIJAL: DENTES AS		KIRJUTAV: 15.11.2020
PROJ. STADIUM: EELPROJEKT	JOONISE NR: AR - 5 - 04	FAALINIMI: 15112020_EP_AR-5-04_3-k
VARIK PROJEKT <small>Reg. koode nr: 100001010 Foori nr: EP 10607010-0001 Kaik Käär 35, 50405 Tartu, tel: 382 219, 50 55594 e-mail: ylar@varikprojekt.ee</small>		
VASTUTAV ARHITEKT: ÜRMAS RÄSINA		
PROJEKTEERIJAL: EERO LETTEN		Kamikaze Trading OÜ Reg. nr: 11024308 MTR nr: EEP003762 www.gbd.ee tel: +372 56 464 500
NR. KUUPÄEV. MUUDATUSE KIRJELDUS. JOONISE NR.		
Amme puhkekodu B-korpuse hoone Saviveere, Reinu küla, Tartu vald, Tartu maakond		
EELPROJEKT		
ERIALAL: AR	JOONISE NIMETUS: III korruse plaan	SKAALA: 1:100
TÖÖ NUMBER: 48-21	JOONISE NUMBER: AR-5-04	FORMAAT: A1
25.03.2021 TARTUS		